

MAPA SYTUACYJNO - WYSOKOŚCIOWA

Do celów projektowych

skala: 1:500

obręb: Lutowo


gmina: Sępólno Kraj.

powiat: sępoleński

dz. nr 23, 545, 125, 128/1

sekcja: 344.134.014

KERG: 663/2010

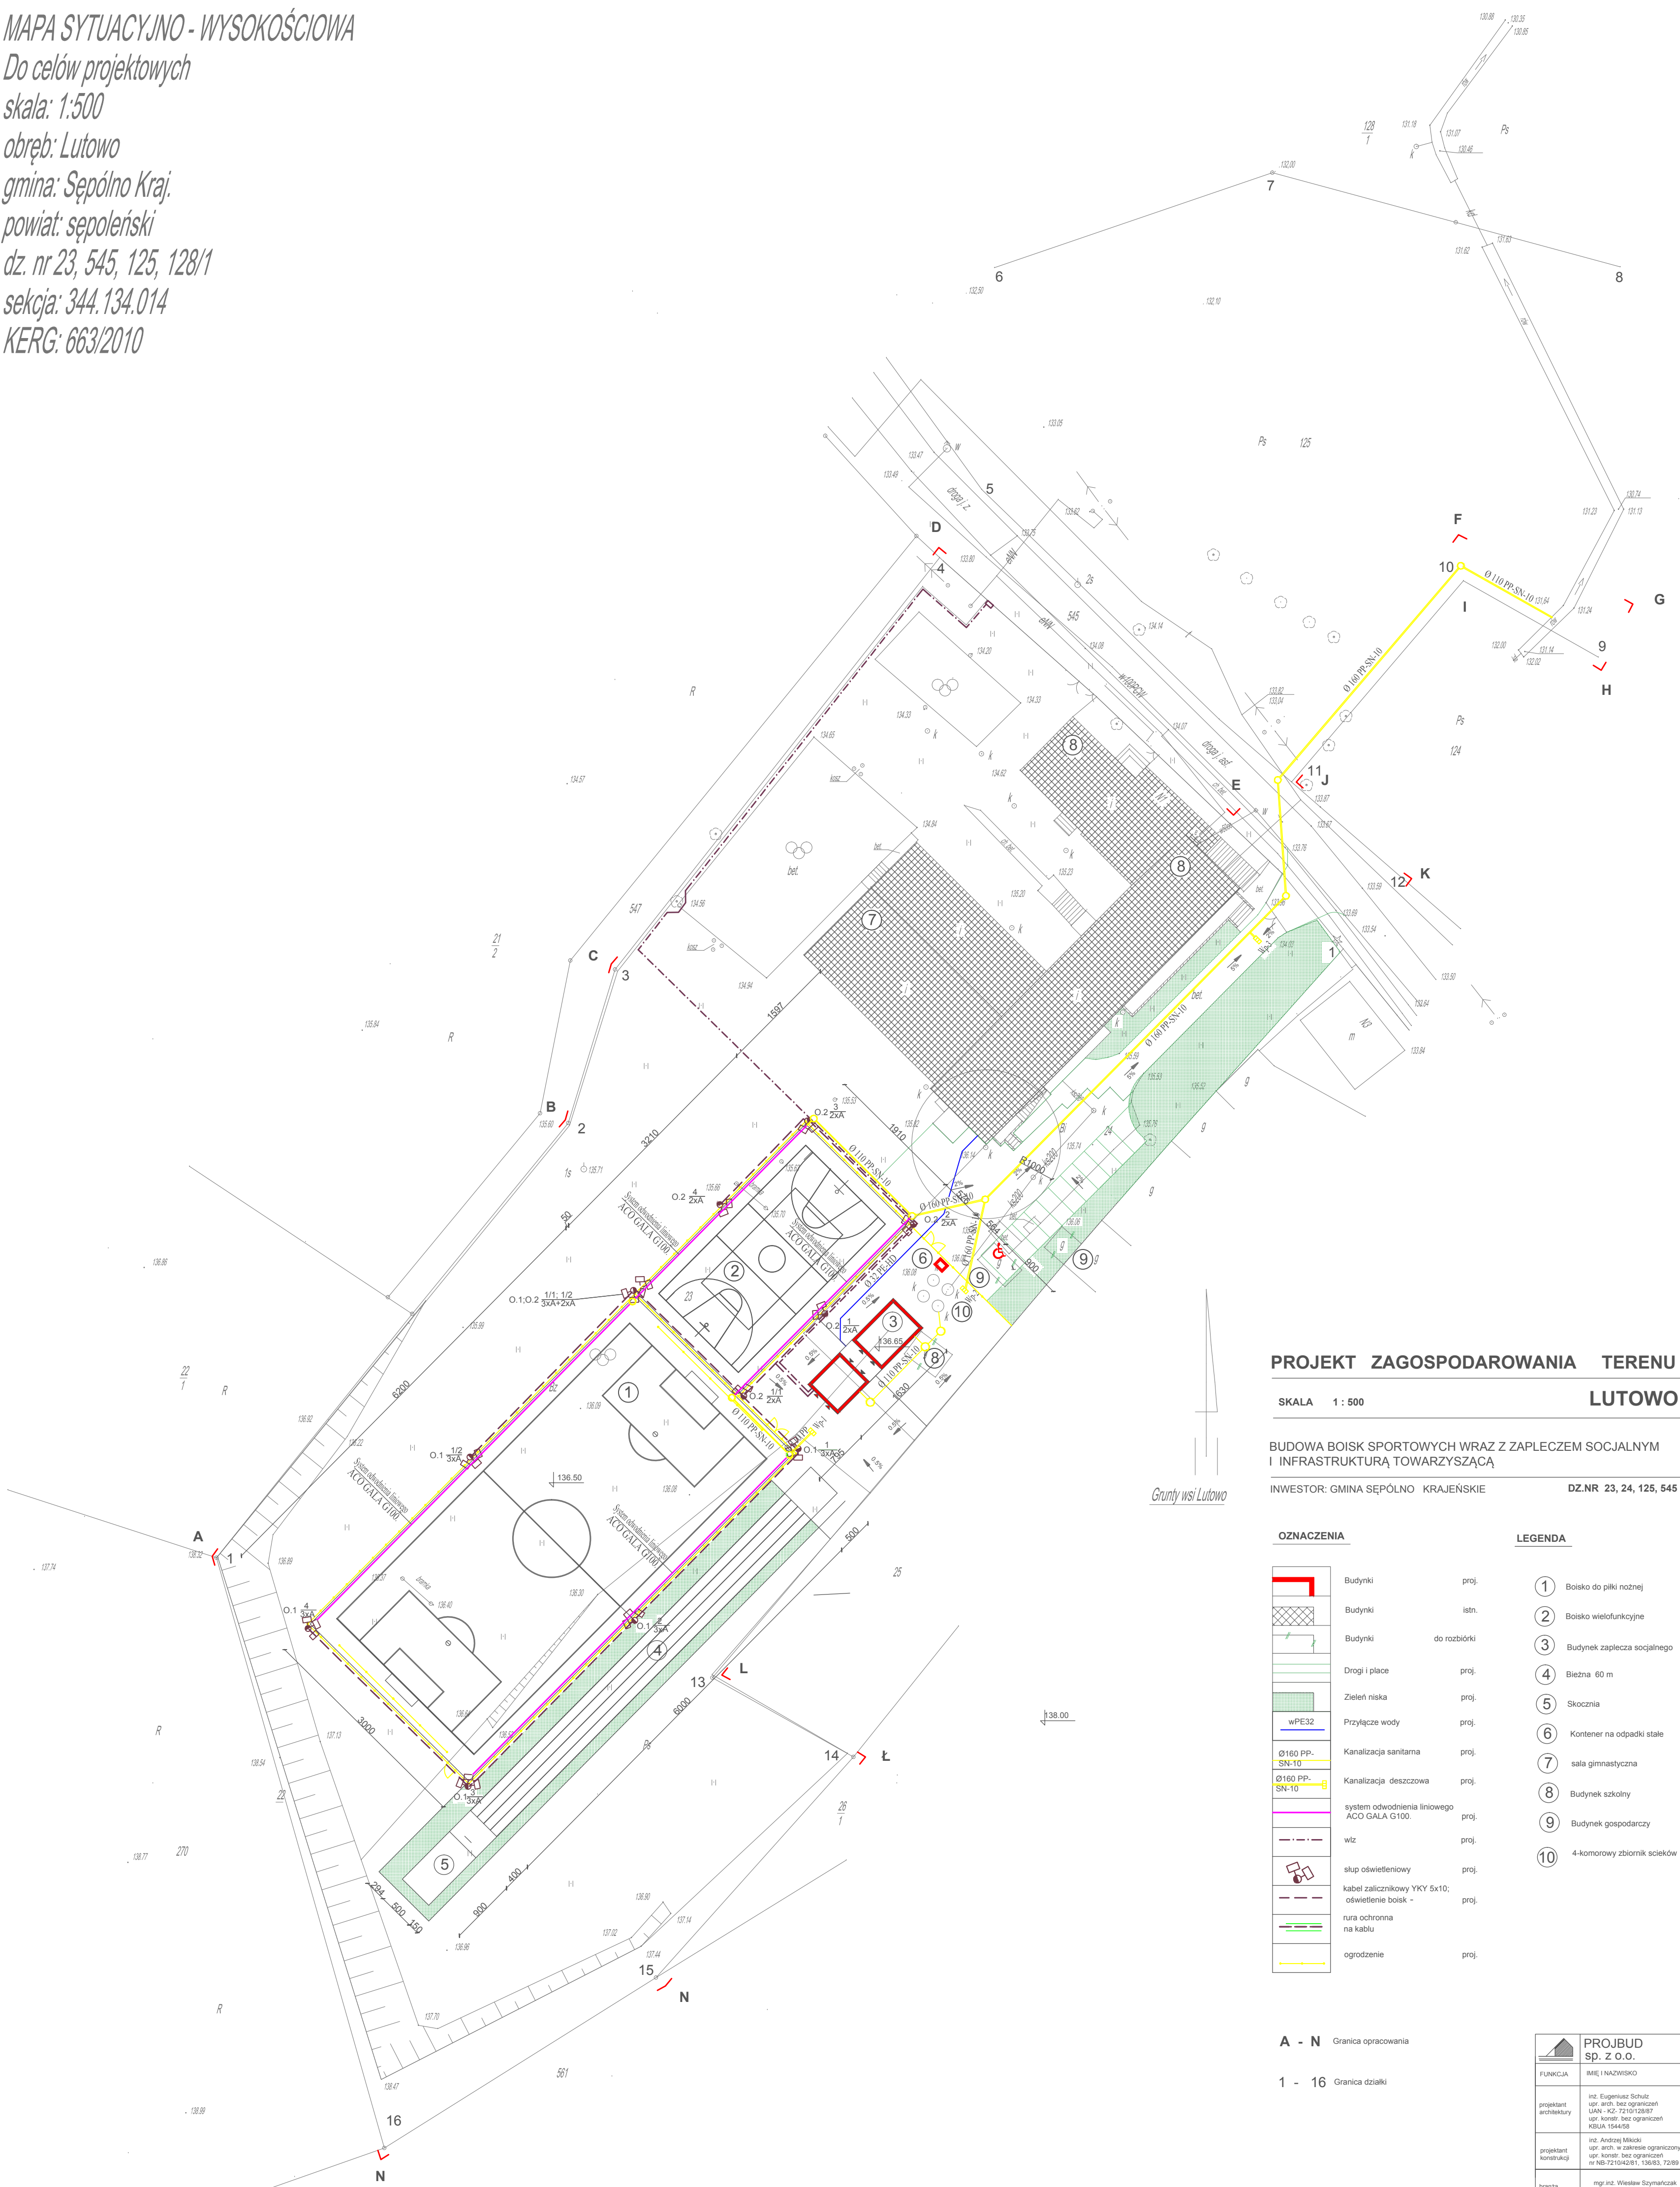

PROJEKT ZAGOSPODAROWANIA TERENU
LUTOWO

SKALA 1 : 500

BUDOWA BOISK SPORTOWYCH WRAZ Z ZAPLECZEM SOCJALNYM
I INFRASTRUKTURĄ TOWARZYSZĄCĄ
INWESTOR: GMINA SĘPÓLNO KRAJEŃSKIE DZ.NR 23, 24, 125, 545

OZNACZENIA

	Budynki	proj.
	Budynki	istn.
	Budynki	do rozbiórki
	Drogi i place	proj.
	Zieleń niska	proj.
	Przyłącze wody	proj.
	Kanalizacja sanitarna	proj.
	Kanalizacja deszczowa	proj.
	system odwodnienia liniowego ACO GALA G100	proj.
	włz	proj.
	skup oświetleniowy	proj.
	kabel zasilniczkowy YKY 5x10	proj.
	oświetlenie boisk	proj.
	rura ochronna na kablu	proj.
	ogrodzenie	proj.

LEGENDA

1	Boisko do piłki nożnej	proj.
2	Boisko wielofunkcyjne	proj.
3	Budynek zaplecza socjalnego	proj.
4	Bieżnia 60 m	proj.
5	Skocznia	proj.
6	Kontener na odpady stałe	proj.
7	sala gimnastyczna	istn.
8	Budynek szkolny	istn.
9	Budynek gospodarczy	do rozbiórki
10	4-komorowy zbiornik ścieków	istn.

A - N Granica opracowania

1 - 16 Granica działki

PROJBUD sp. z o.o.		Nr rysunku	
FUNKCJA	IMIĘ I NAZWISKO	DATA	PODPIS
projektant architektury	mgr inż. Bogumił Słomka upr. arch. bez ograniczeń Lutów, 12.12.2010r. upr. konstr. bez ograniczeń KRAJKA 154420		
projektant konstrukcji	inż. Andrzej Mielicki upr. arch. w zakresie ograniczonym upr. konstr. bez ograniczeń w 12.12.2010r., 12.12.2010r.		
branża elektryczna	mgr inż. Wiesław Szymański upr. LUKASZ ZYGMUND		
branża wod.-kan. i c.o.	techn. Zofia Kucharska upr. SP. AZ. 74201/06		

Sporządzono Sępólno Kraj. dn. 2010-09-08