



UWAGA: OSTATECZNE ROZWIĄZANIA DO WYBORU PRZEZ INWESTORA ORAZ PROJEKTANTA PRZYSTOSOWUJĄCEGO PROJEKT DO WARUNKÓW MIEJSCOWYCH PRZY WYBORZE ROZWIĄZAN NALEŻY PRZESTRZEGAC PRAWA BUDOWLANEGO, PRAW POKREWNYCH I SZCZEGÓLNYCH ORAZ KIEROWAC SIĘ WIEDZĄ TECHNICZNĄ.

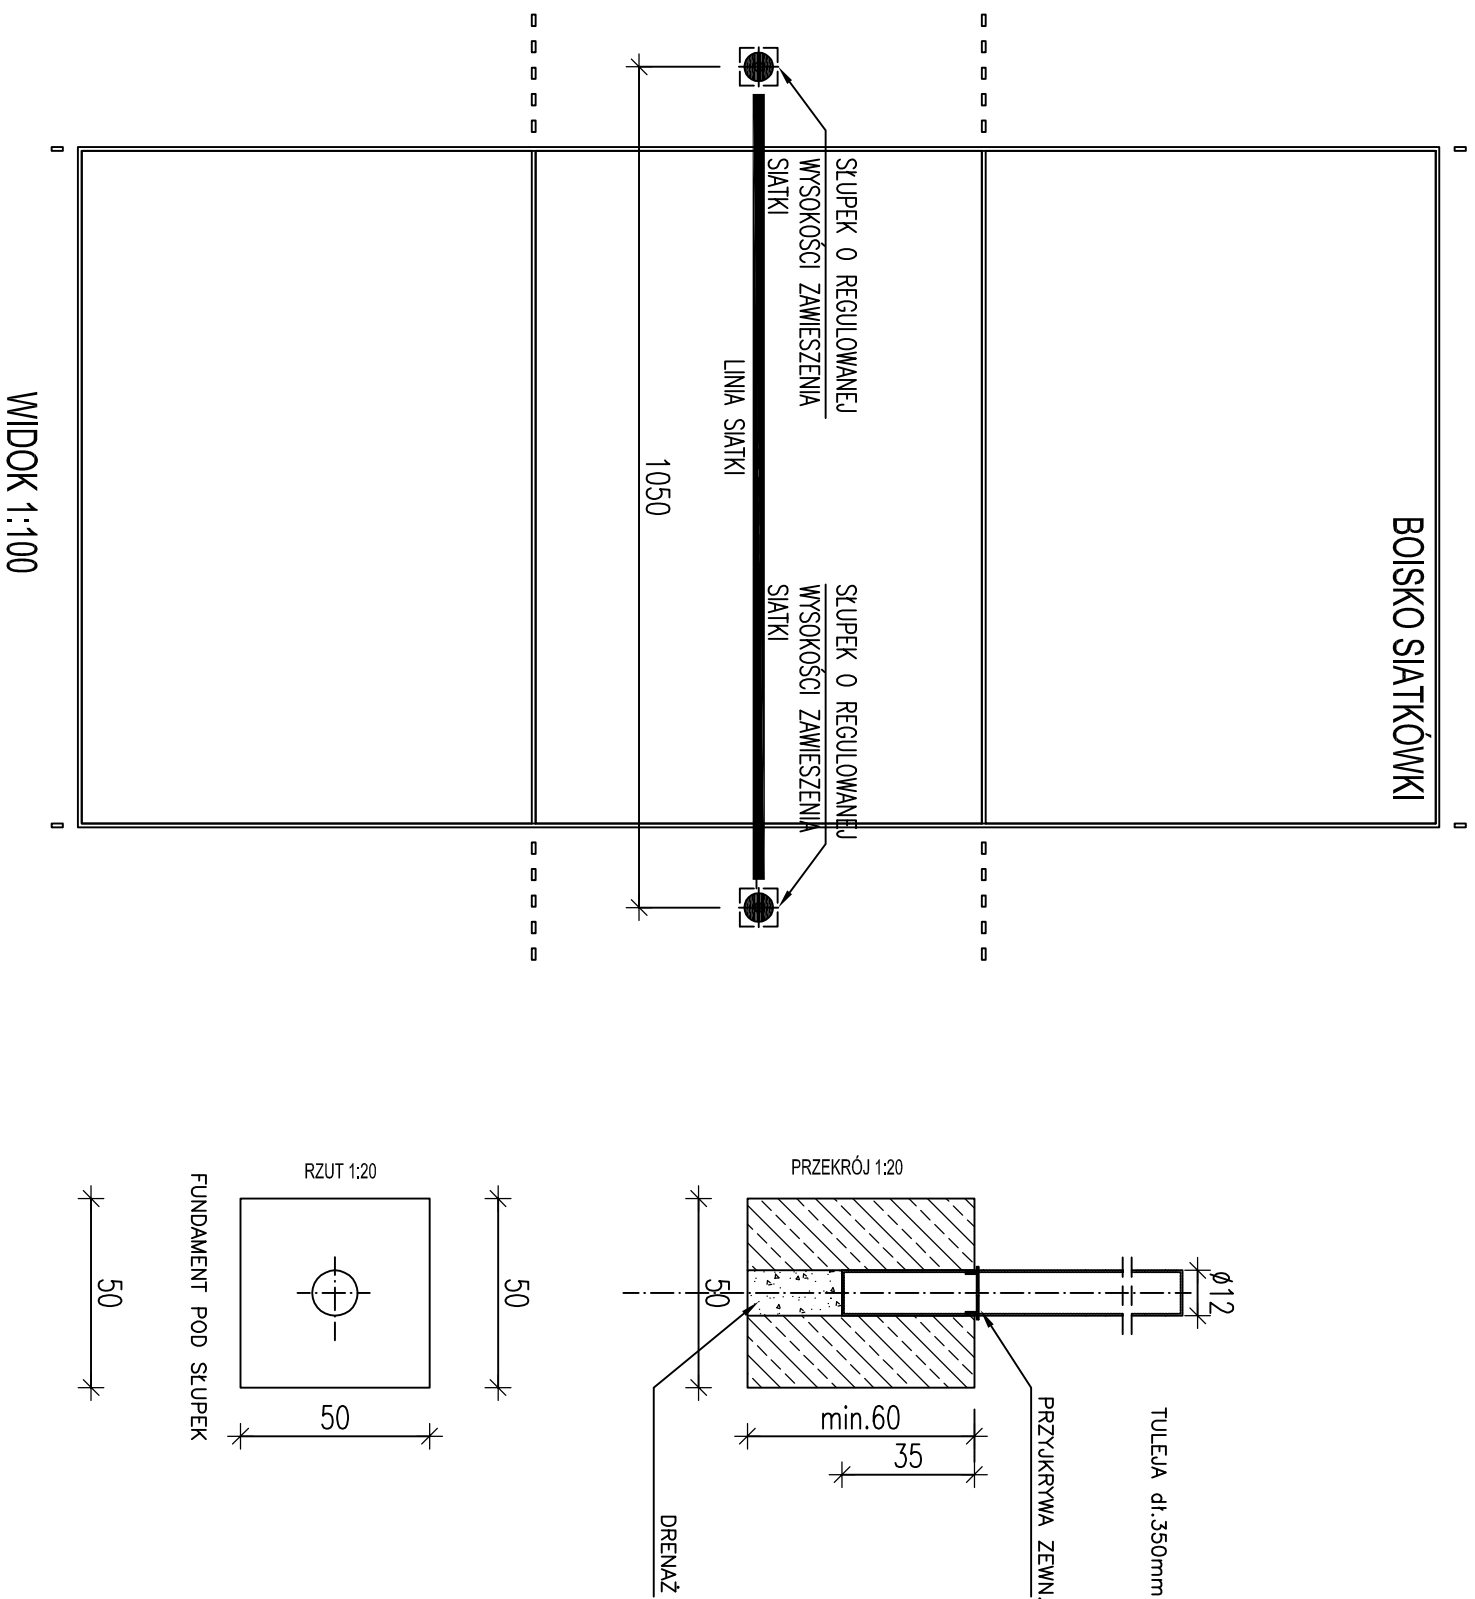

zadanie: ORLIK 2012 ZESPÓŁ BOISK SPORTOWYCH							
inwestor: WYKONANO NA ZAMÓWIENIE MINISTERSTWA SPORTU							
generalny projektant/wykonawca projektu: Kulczyński Architekt <div></div> sp. z o.o. Ul. ZGODA 4 m. 2, 00-018 WARSZAWA tel./fax 827 29 18 tel. 828 22 00							
autorzy: projektant generalny: arch. Bogdan Kulczyński SI-290/82, MKS25/AW/W/87 projektanci: arch. Marek Michałowski MA/012/03, MA-1480			temat rysunku: SŁUPKI DO SIATKÓWKI				
opracował: arch. Łukasz Milewski			branza: ARCHITEKTURA				
sprawdził: Maksymilian Ziółkowski SW-11/2004; MA-1859			faza: PROJEKT ARCHITEKTONICZNO-BUDOWLANY				
nr projektu: 08.01	indeks fazy: AB	obiekt: 00	nr rysunku: AR-05-06	rewizja: PZ	data edycji: 09.02	orkusz: 1/1	skala: 1:20 1:100