



UWAGA: OSTATECZNE ROZWIĄZANIA DO WYBORU PRZEZ INWESTORA ORAZ PROJEKTANTA PRZYSTOSOWUJĄCEGO PROJEKT DO WARUNKÓW MIEJSCOWYCH PRZY WYBORZE ROZWIĄZAN NALEŻY PRZESTRZEGAC PRAWA BUDOWLANEGO, PRAW POKREWNYCH I SZCZEGÓLNYCH ORAZ KIEROWAC SIE WIEDZA TECHNICZNA.

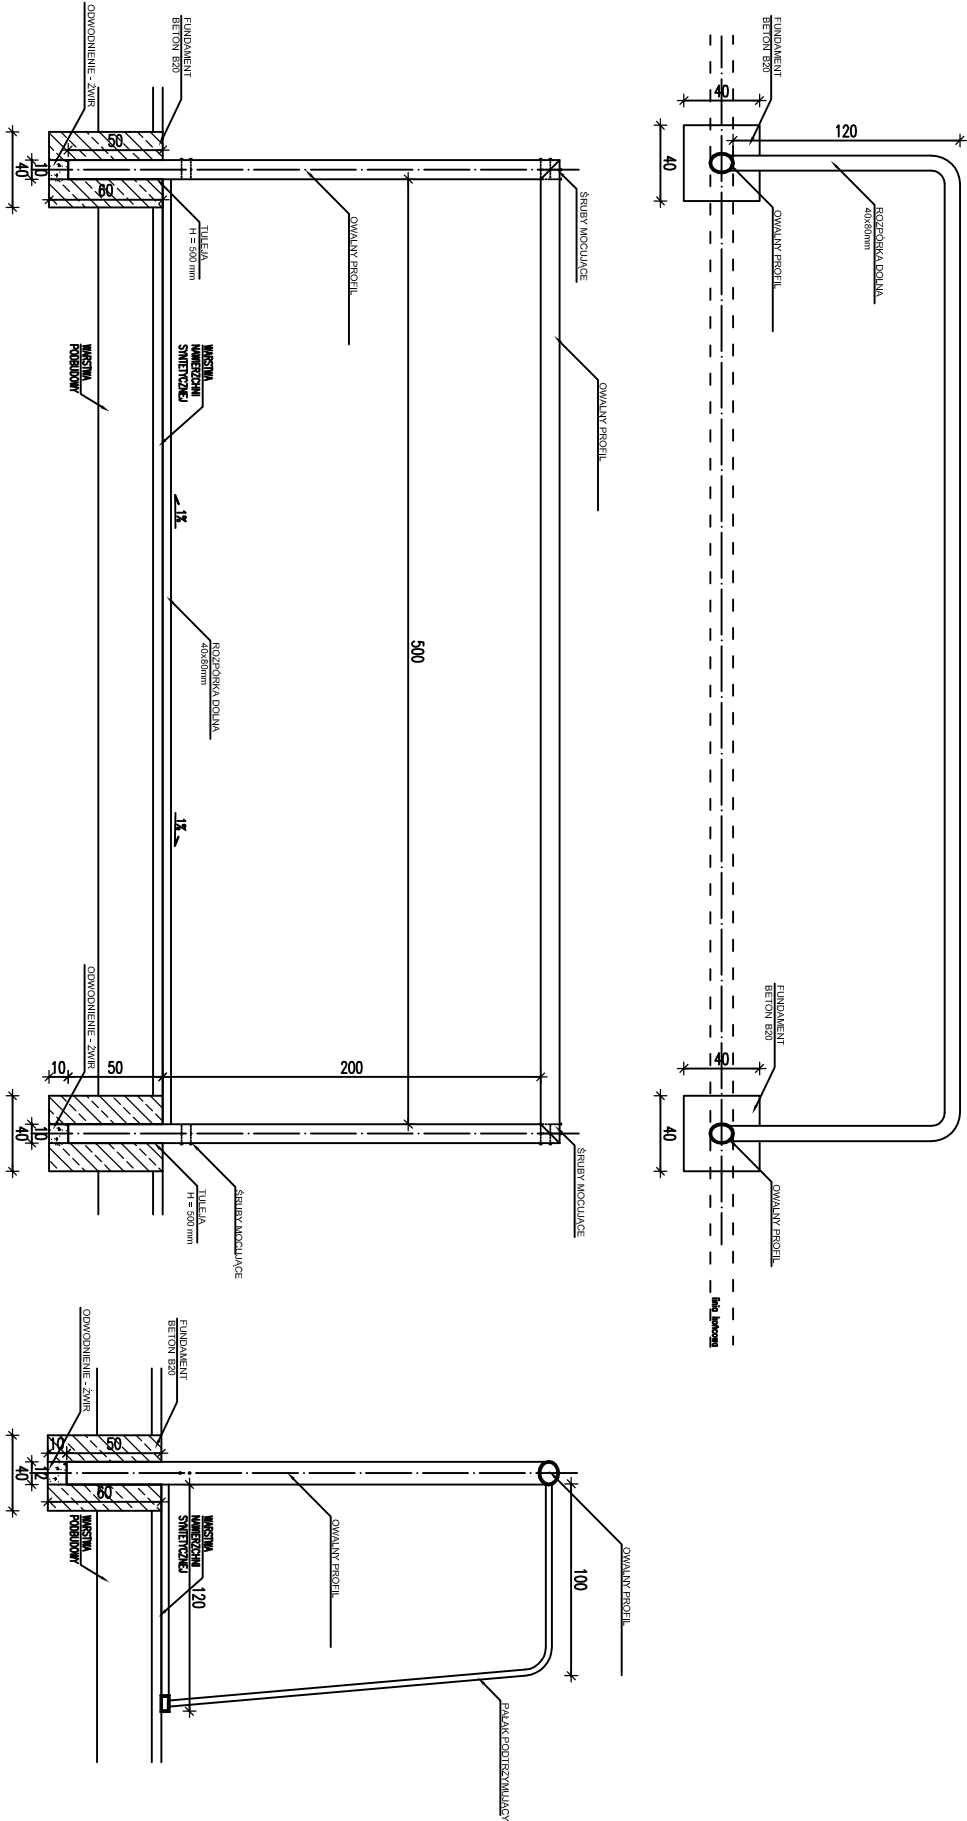

zadanie: ORLIK 2012 ZESPÓŁ BOISK SPORTOWYCH						
inwestor: WYKONANO NA ZAMÓWIENIE MINISTERSTWA SPORTU						
generalny projektant/wykonawca projektu:						
Kulczyński Architekt			temat rysunku: BRAMKA DO PIŁKI NOŻNEJ			
						
sp. z o.o. ul. ZGODA 4 m. 2, 00-018 WARSZAWA tel./fax 827 29 18 tel. 828 22 00						
autorzy: projektant generalny: arch. Bogdan Kulczyński St-290/82, MKIS25/AVW/87 projektanci: arch. Marek Michałowski MA/012/03, MA-1480						
opracował: arch. Łukasz Milewski			PROJEKT ZAMIENNY			
sprawdził: Maksymilian Ziolkowski SW-11/2004; MA-1859			faza: PROJEKT ARCHITEKTONICZNO-BUDOWLANY			
nr projektu:	indeks fazy:	obiekt:	nr rysunku:	rewizja:	data edycji:	arkusz:
08.01	AB	00	AR-05-04	PZ	09.02	1/1
				skala:	1:20	