


część parterowa

część piętrowa


OZNACZENIA

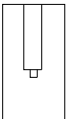


ściany istniejące




ściany projektowane

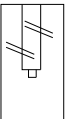

ściany do rozbiórk

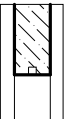


zamurowane otwory

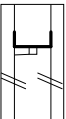

projektowane otwory

W1 - Wentylator ścienny BF 120 firmy Systemair
+ przepustnica BDS firmy Systemair
Qel=13,9W

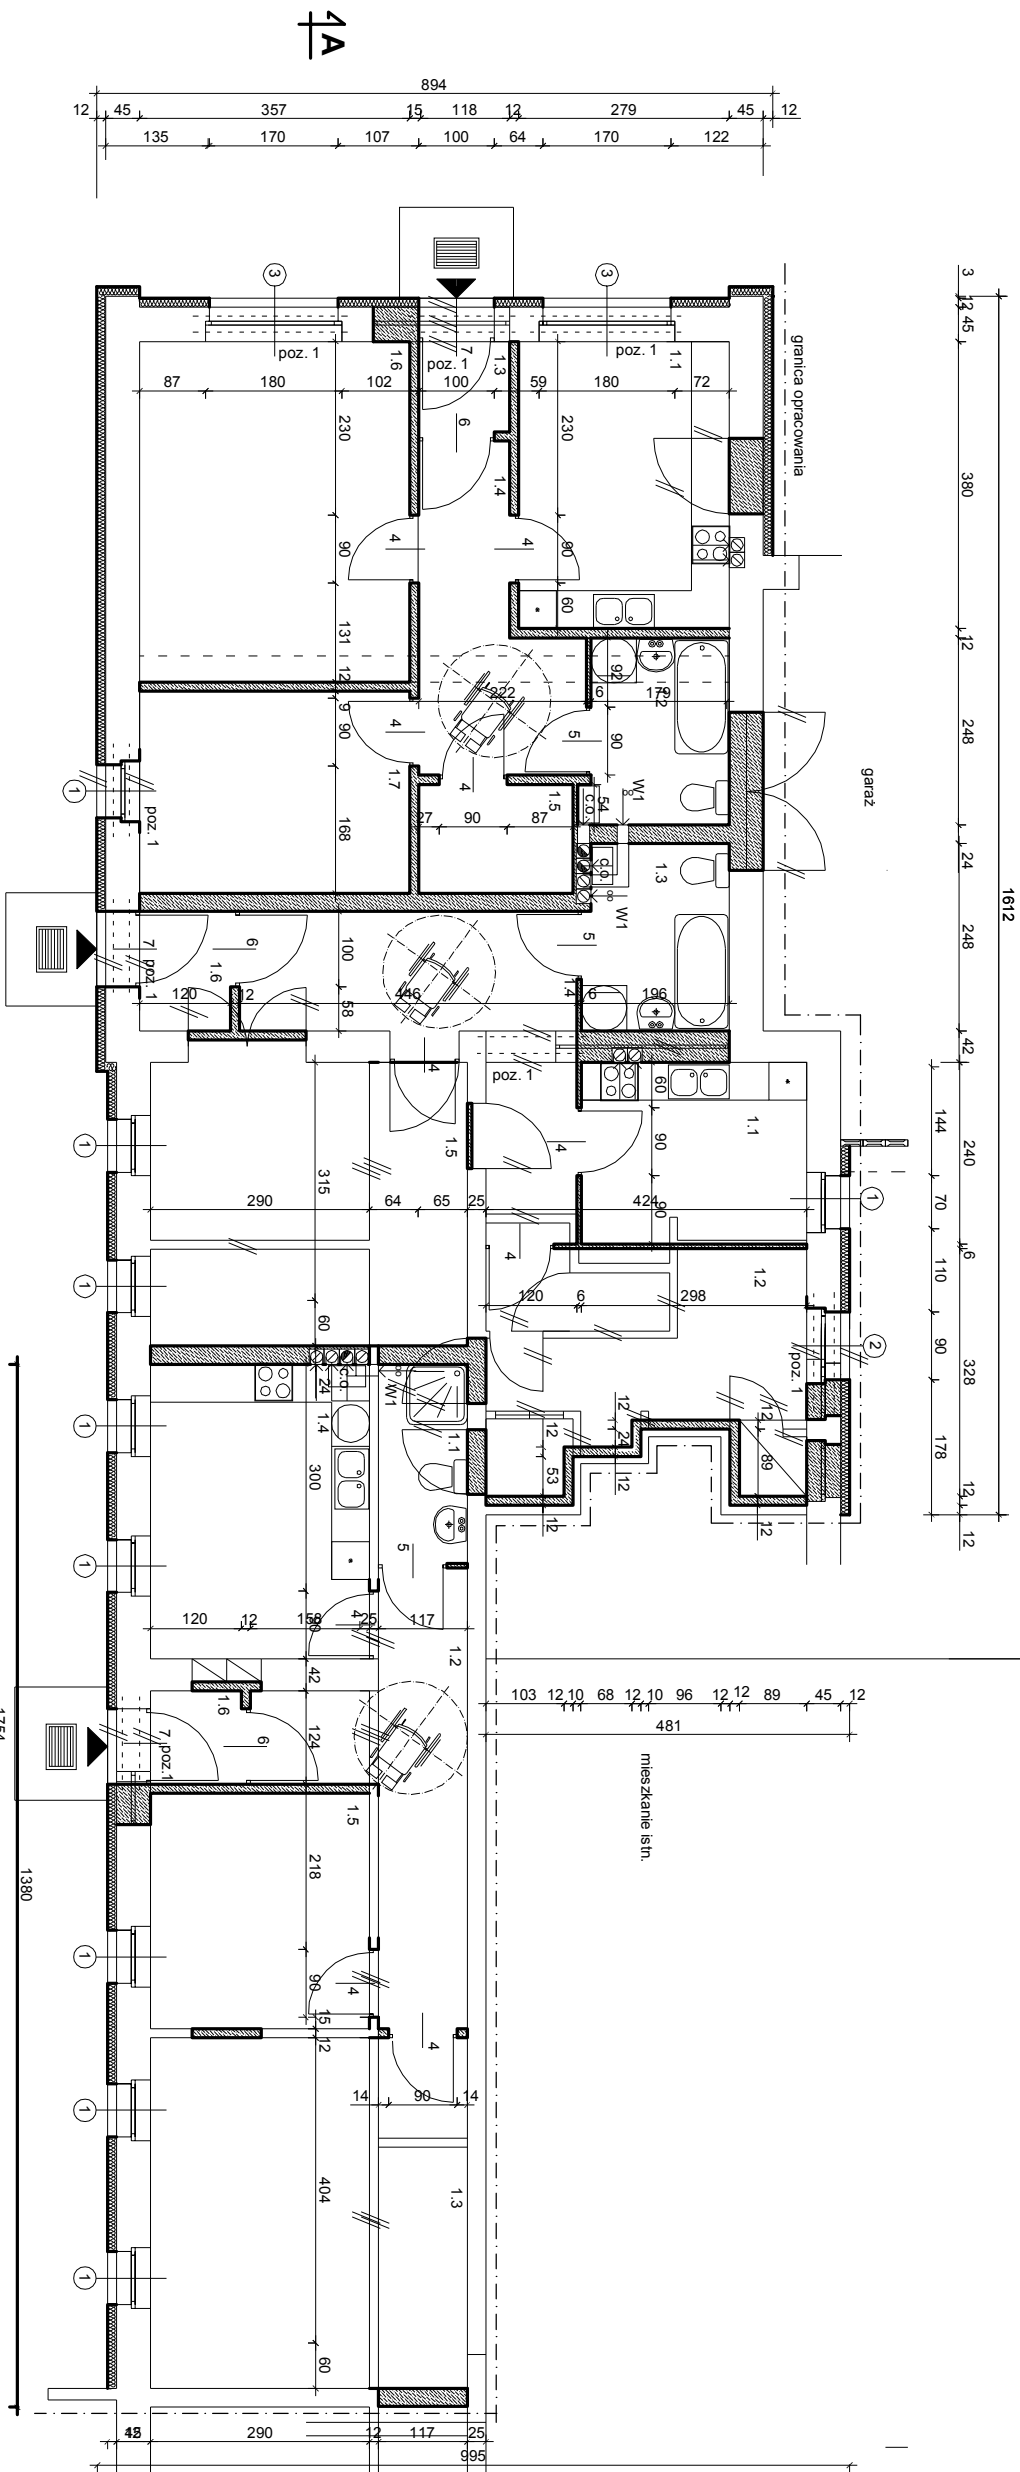


RZUT PARTERU 1 : 100

Obiekt: Zmiana sposobu użytkowania lokalu

usługowego na lokale mieszkalne

Stadium opracowania: Projekt budowlany
Lokalizacja: Sępólno Kr. ul. Kościuski 17 dz. nr 13/4

Investor: Gmina Sępólno Kr.

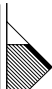	PROJUBUD sp. z o.o.		Nr rysunku	
	IMIE I NAZWISKO	DATA	2	9
FUNKCJA		PODPIS		
projektant architektury				
projektant konstrukcji	inż. Andrzej Mikićki upr. arch. w zakresie ograniczonym upr. konstr. bez ograniczeń nr NB-7210/42/61 / 35083, / 2/89			
opracowała	Małgorzata Pabian			