
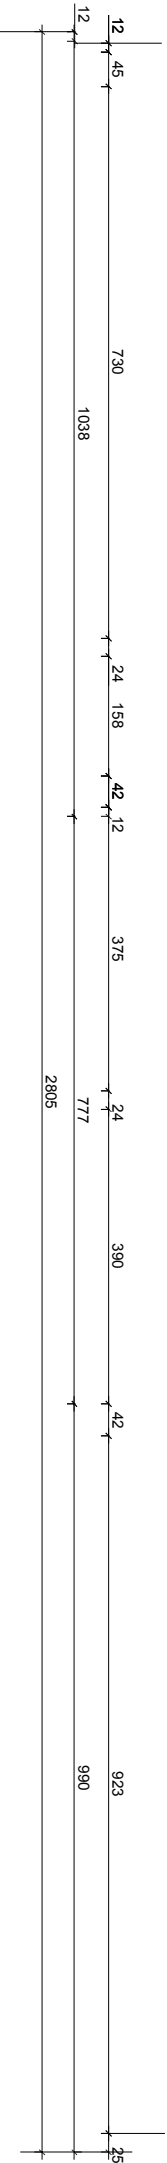
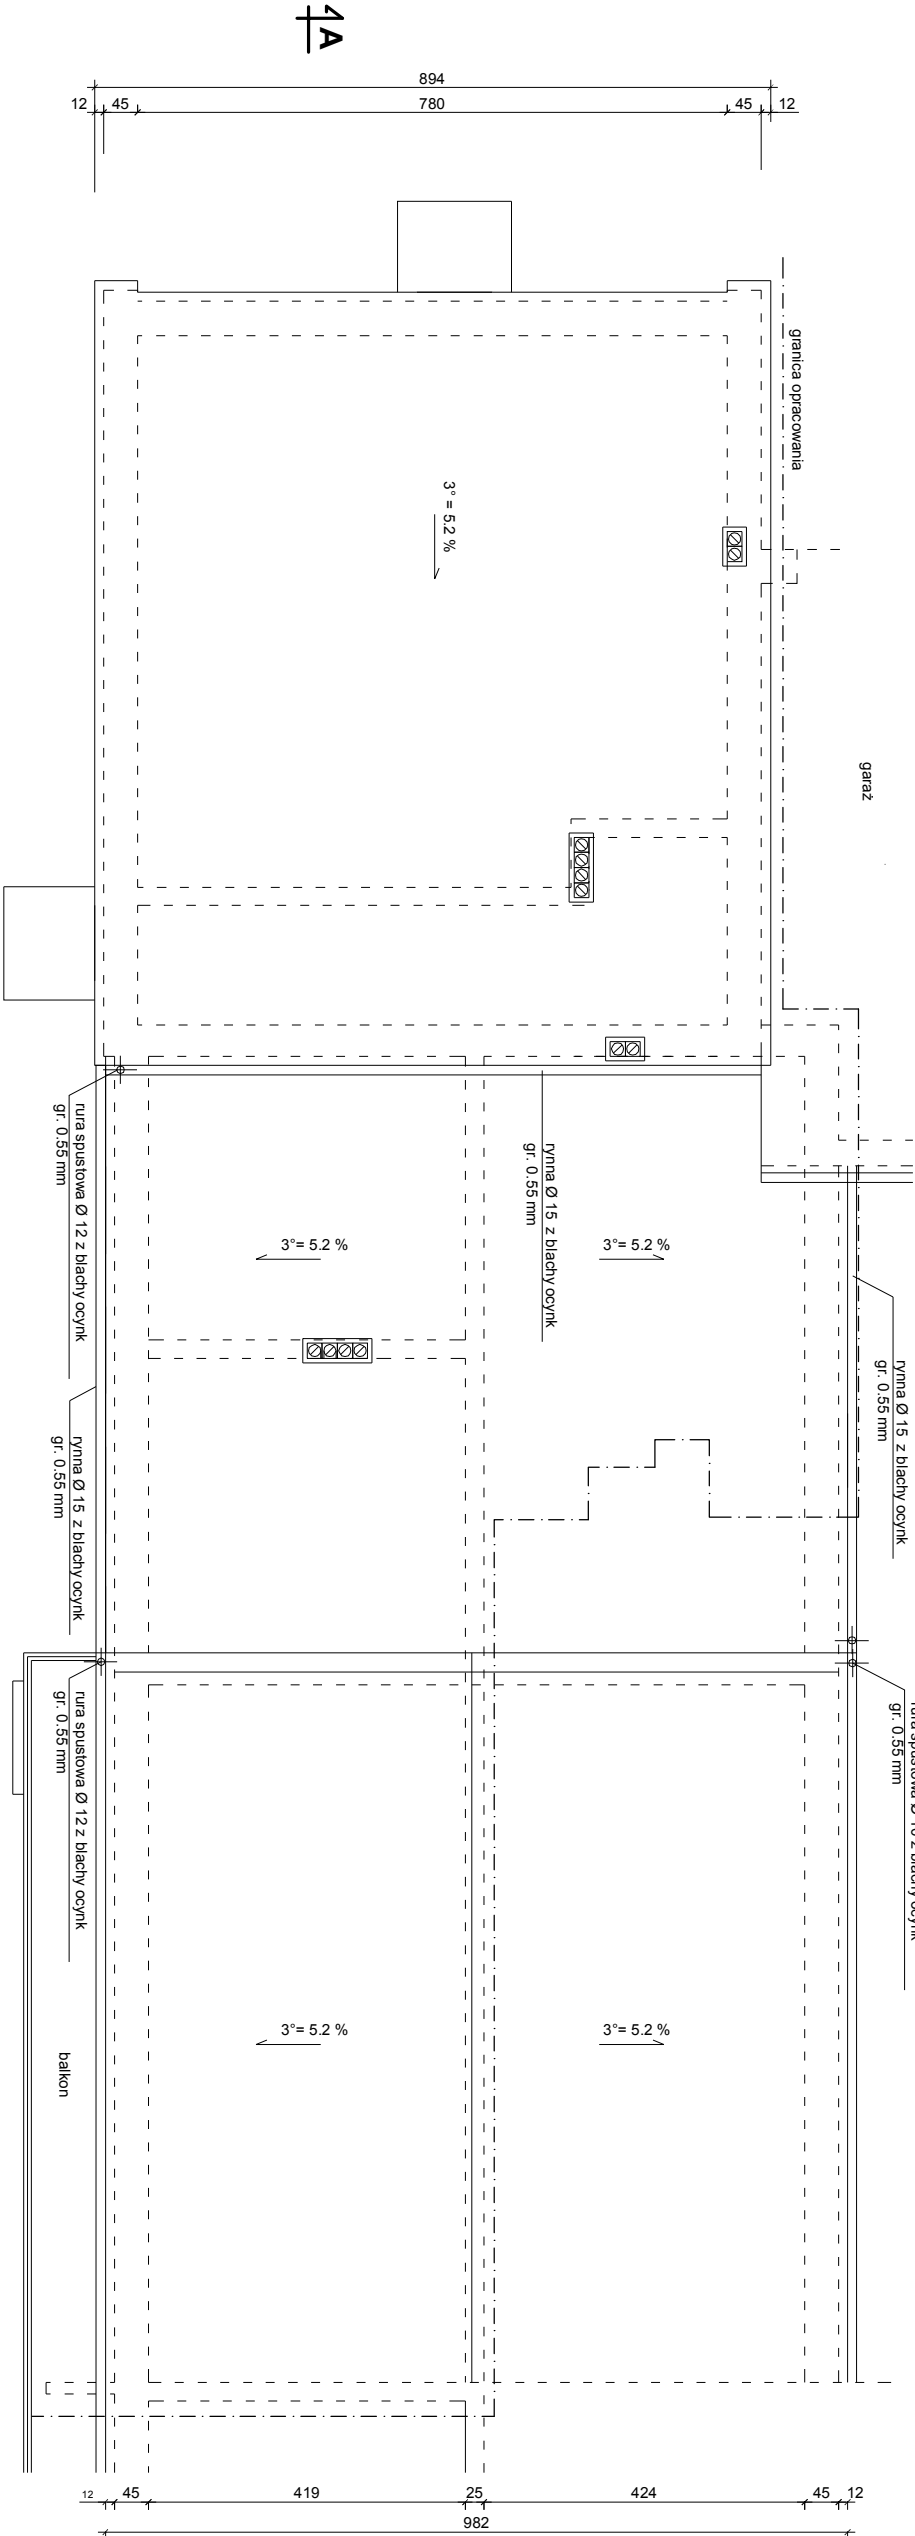


część parterowa

część piętrowa

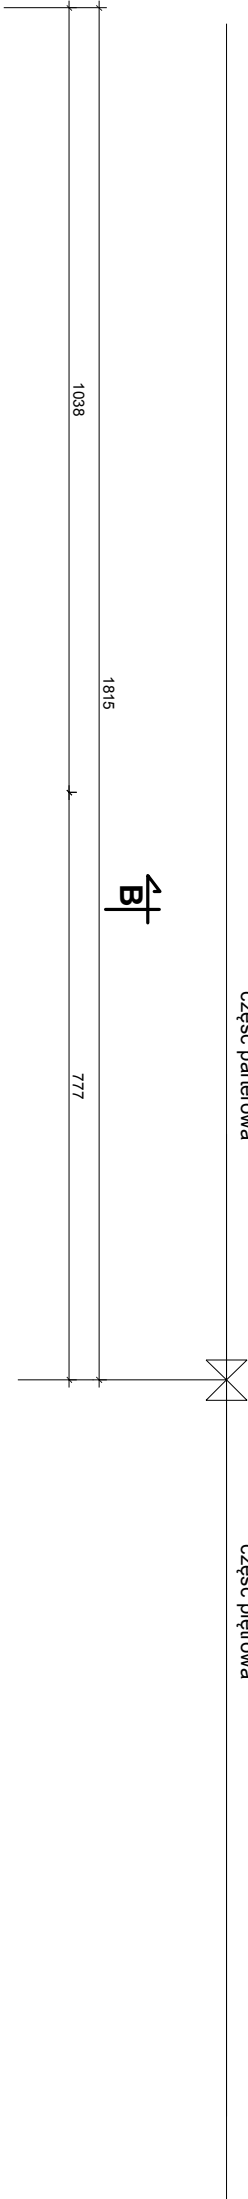

RZUT DACHU

Obiekt: Zmiana sposobu użytkowania lokalu

usługowego na lokale mieszkalne

Stadium opracowania: Projekt budowlany

Lokalizacja: Sępólno Kr. ul. Kościuszki 17 dz. nr 13/4


Inwestor: Gmina Sępólno Kr.

1 : 100

1A

1A

1A

		Nr rysunku	
PROJ.BUD		3	9
sp. z o.o.			
FUNKCJA	IMIE I NAZWISKO	DATA	PODPIS
projektant architektury	mgr inż. Mirosława Płaska upr. budowlane Nr 472/68		
projektant architektury	inż. Andrzej Młicki upr. arch. w zakresie ograniczonym upr. konstr. bez ograniczeń nr NB-7210/42/81, 136/83, 72/89		
opracowała	Małgorzata Pabian		