
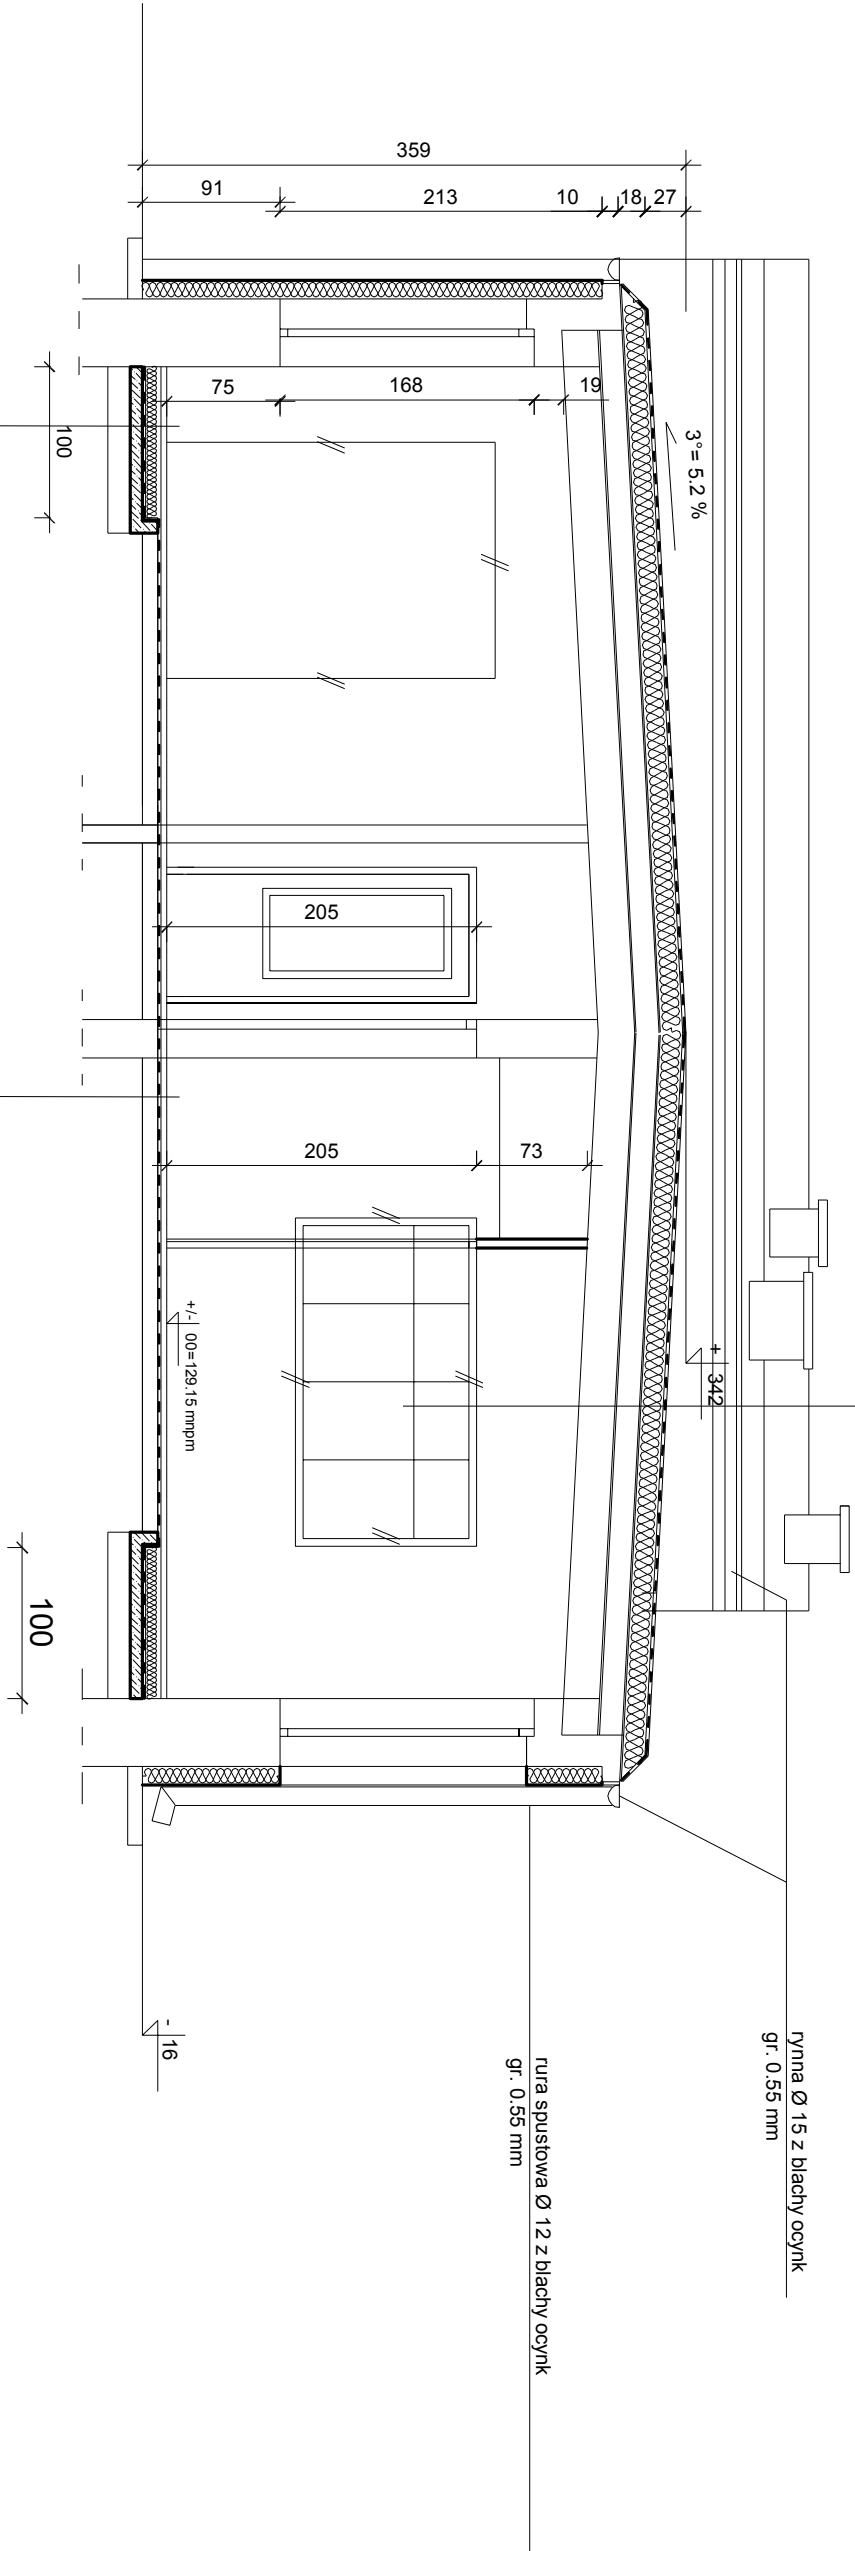


papa termozgrzewalna nawierzchniowa	proj.
styropapa gr. 15 cm	proj.
papa	istn.
szlichta	istn.
ocieplenie	istn.
strop DZ-3	istn.
łyk cem. wap.	istn.

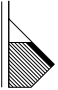

panele podłogowe
podłoże (B10) C8/10 gr. 5 cm
styropian EPS 100 - 038 8 cm
2 x folia PE zgrzewna na stykach
podłoże (B10) C8/10 gr. 8 cm
podsyпка ubijana mechanicznie gr. 15 cm

panele podłogowe	proj.
warstwa wyrównawcza	proj.
2 x folia PE zgrzewna na stykach	proj.
posadzka lastyko	istn.
izolacja przeciwwilgociowa	istn.
podłoże	istn.
podsyпка	istn.

PRZEKRÓJ A - A			1 : 50		
Objekt: Budynek mieszkalno-administracyjny					
Stadium opracowania: Projekt budowlany					
Lokalizacja: Sępólno Kr. ul. Kościuszk 17 dz. nr 13/4					
Inwestor: Gmina Sępólno Kr.					
			Nr rysunku		
PROJ BUD			5	9	
sp. z o.o.					
FUNKCJA	IMIĘ I NAZWISKO	DATA	PODPIS		
projektant architektury	mgr inż. Mirosława Piłaska upr. budowlane Nr 472/68				
projektant konstrukcji	inż. Andrzej Młicki upr. archt. w zakresie ograniczonym upr. konstr. bez ograniczeń nr NB-7210/42/01, 136/83, 72/69				
opracowała	Małgorzata Pabian				