


część parterowa

część piętrowa

OZNACZENIA:

- oprawa halogenkowa
- oprawa do świetlówek kompakt. 2x18W IP44
- oprawa do świetlówek kompakt. 1x18W IP44
- wył/ 1–biegun. p/t
- wył/ świecznikowy. p/t
- wył. schodowy p/t
- wył/ 1–biegun. n/t szczelny
- gniazdko wtyczkowe p/t podwójne
- gniazdko wt. p/t szczelne IP44 pojedyncze
- G.1-G.5 oznaczenie obw. gniazdek wtyczk.
- . — . — . — wewnątrzna linia zasilająca

Gniazdzka wtyczkowe montować na wys. 0,3m od podłogi - poza opisanymi na rysunku.

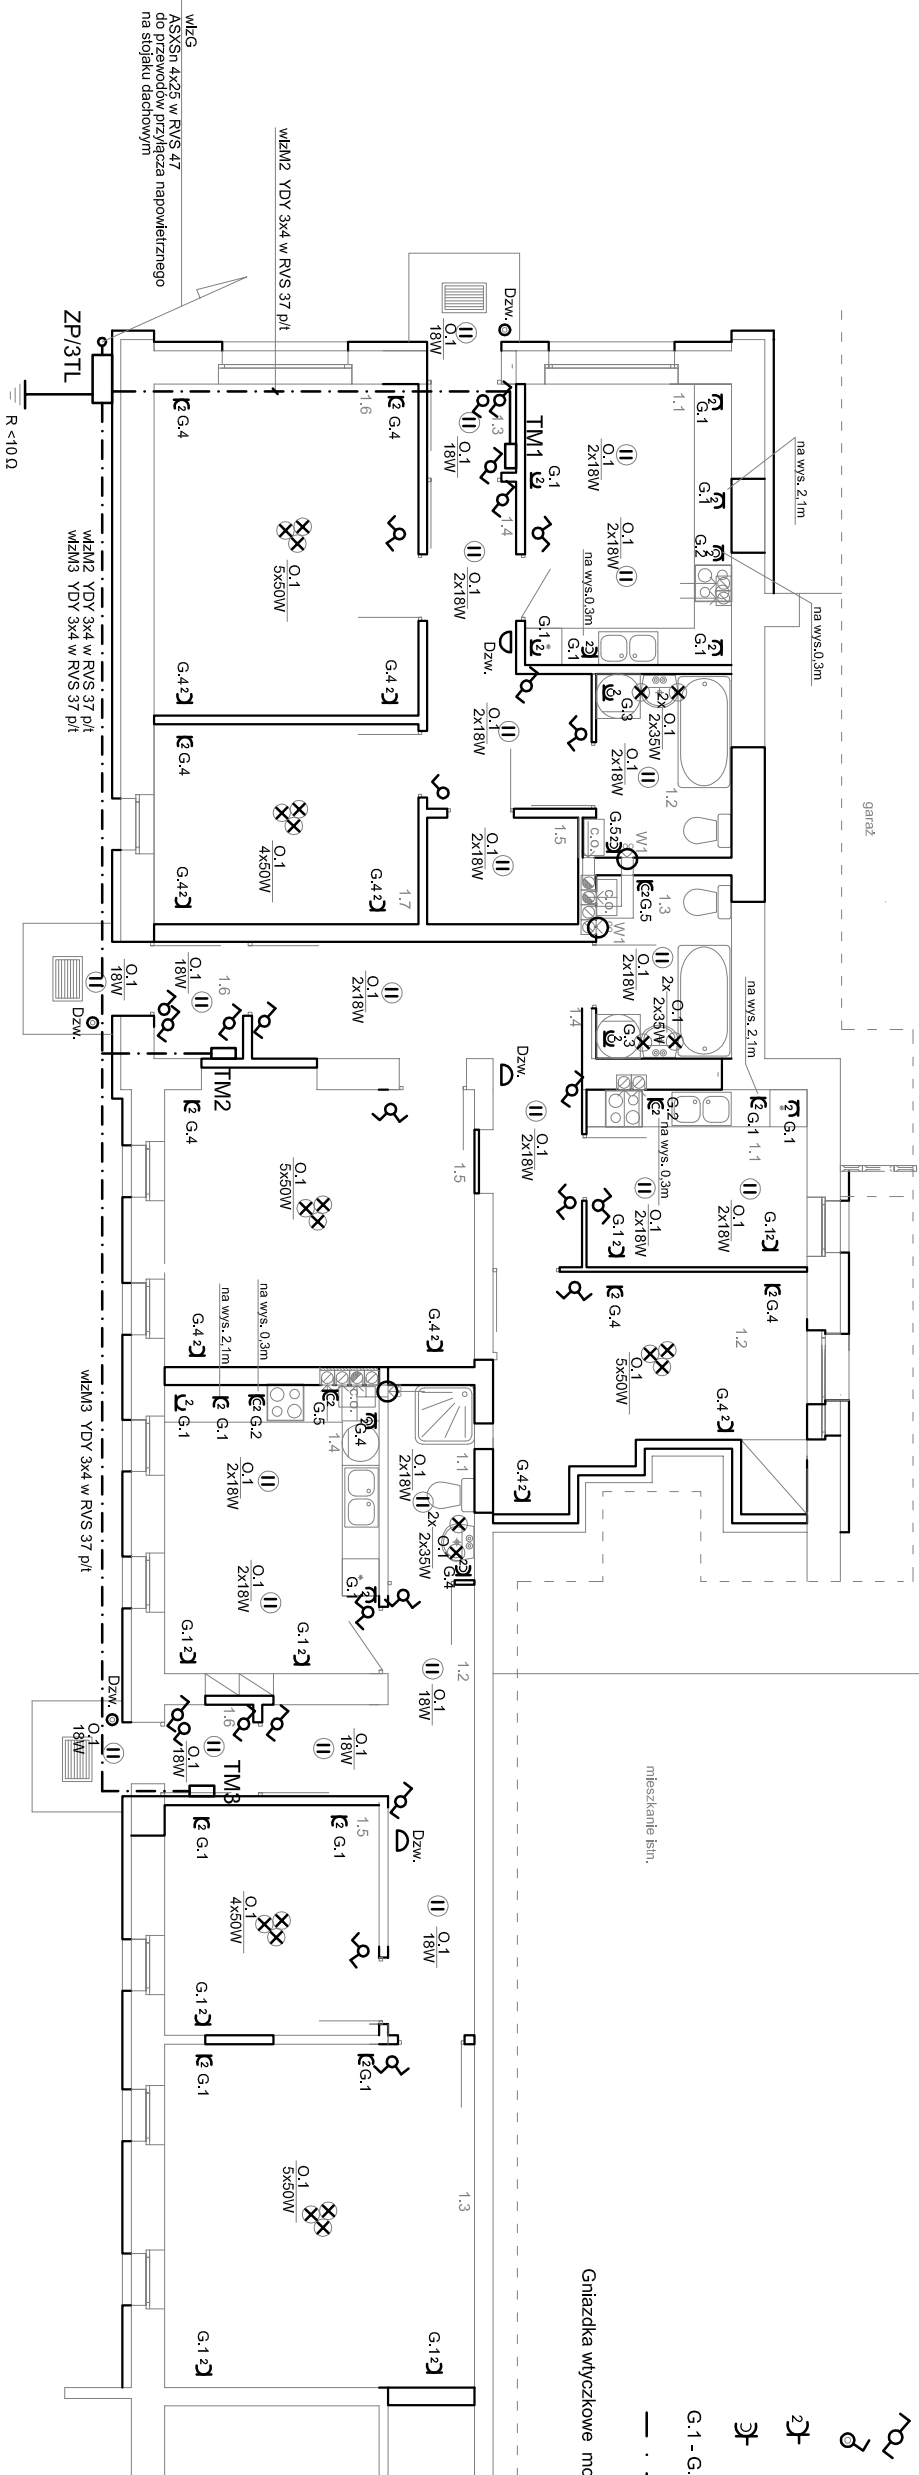

AP

TN-S

ZESTAWIENIE POMIESZCZEN

mieszkanie nr 1

NR POM.	FUNKCJA	POSADZKA	POW. (M2)
1.1	kuchnia	panele podłogowe	10,60
1.2	izalotka	plytki ceramyczne	4,54
1.3	wiatroclap	plytki ceramyczne	1,51
1.4	kommunikacja	panele podłogowe	7,16
1.5	garderoba	panele podłogowe	3,03
1.6	pokoj	panele podłogowe	16,00
1.7	pokoj	panele podłogowe	9,64
RAZEM			52,48

ZESTAWIENIE POMIESZCZEN

mieszkanie nr 2

NR POM.	FUNKCJA	POSADZKA	POW. (M2)
1.1	kuchnia	panele podłogowe	7,15
1.2	pokoj	panele podłogowe	11,85
1.3	izalotka	plytki ceramyczne	4,54
1.4	kommunikacja	panele podłogowe	11,16
1.5	pokoj	panele podłogowe	16,52
1.6	wiatroclap	plytki ceramyczne	1,97
RAZEM			53,19

ZESTAWIENIE POMIESZCZEN

mieszkanie nr 3

NR POM.	FUNKCJA	POSADZKA	POW. (M2)
1.1	izalotka	plytki ceramyczne	3,10
1.2	kommunikacja	panele podłogowe	9,24
1.3	pokoj	panele podłogowe	19,44
1.4	kuchnia	panele podłogowe	11,59
1.5	pokoj	panele podłogowe	11,02
1.6	wiatroclap	plytki ceramyczne	1,56
RAZEM			53,95

Obiekt:	Lokale mieszkalne: Sępolno Kraj, ul. Kościuski dz. nr 13/4		
Temat:	Instalacja elektryczna		
Nazwa rys.:	Rzut parteru		
Zespół autorski			
Funkcja:	Imię, nazwisko, uprawnienia	Data	Podpis
Projektant:	mgr inż. Wiesław Szymonczak upr. UAN-KZ-7210-109/86	30.07.2012	
Sprawdził:			
Skala:	1:100		Nr rys.: E/1