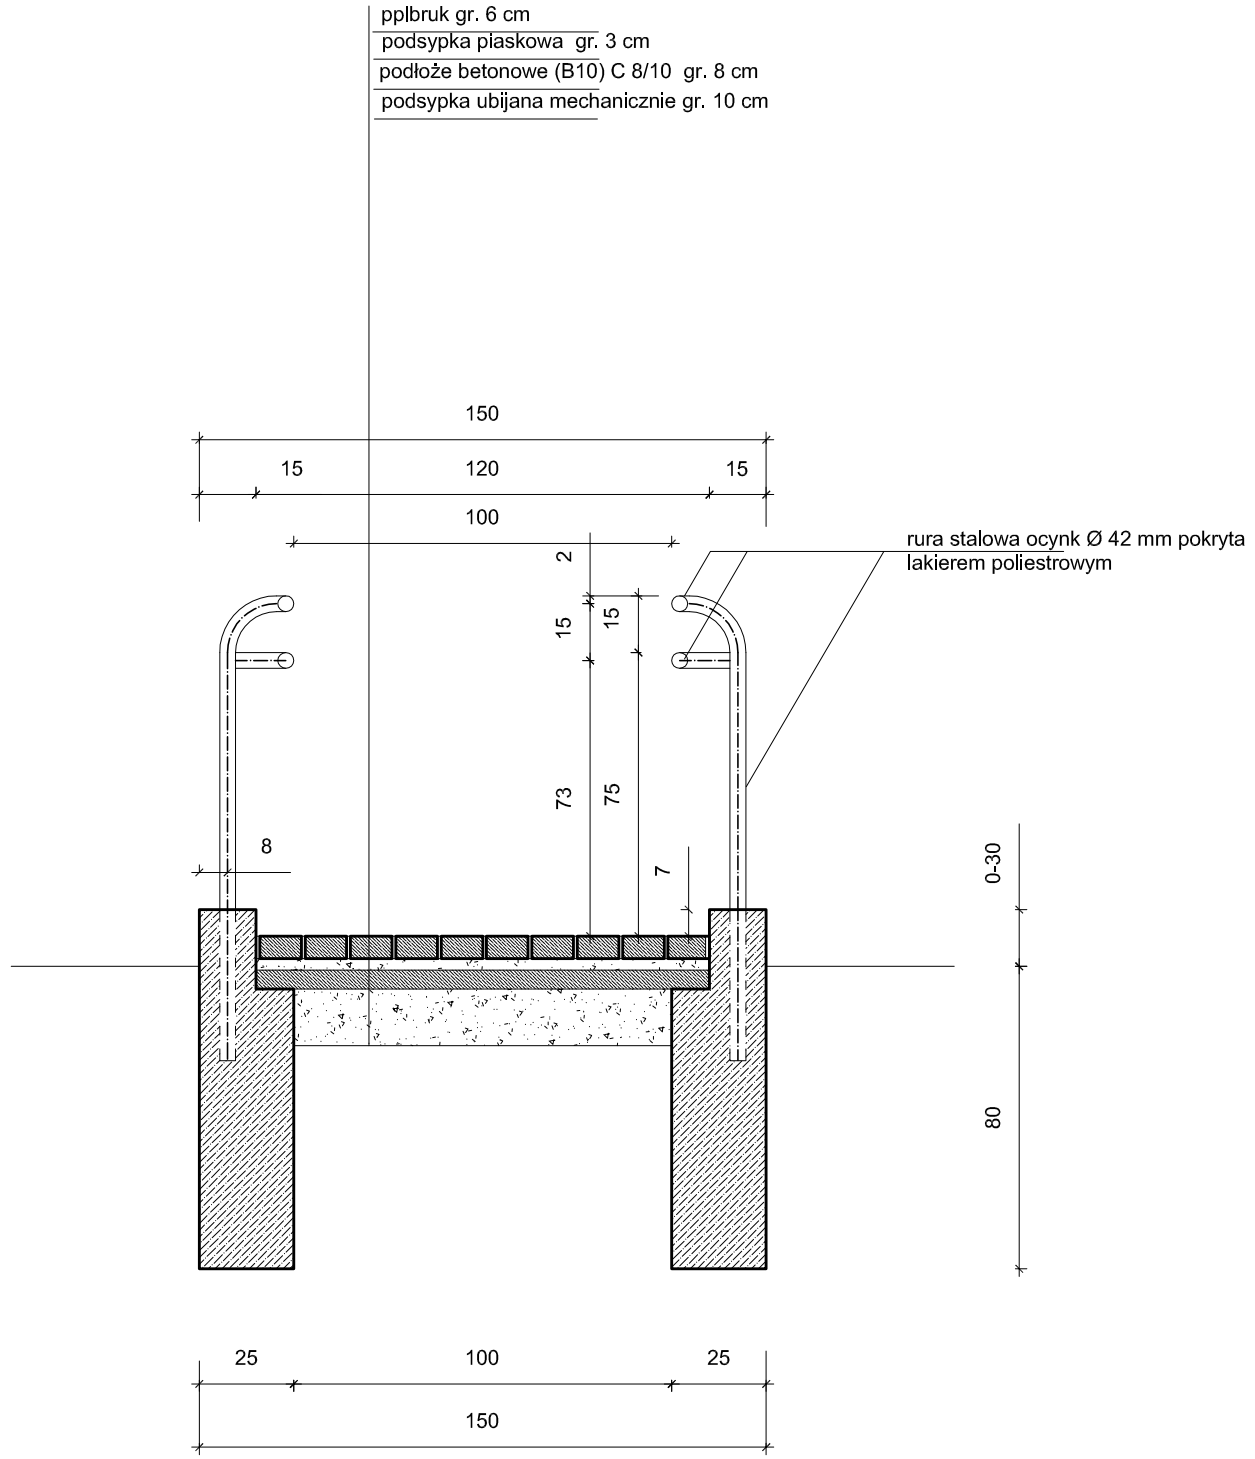

PODJAZD DLA NIEPEŁNOSPRAWNYCH

PRZEKRÓJ B-B 1 : 20

Obiekt: Budynek socjalny " Moje boisko "ORLIK 2012"
Rodzaj opracowania: Projekt wykonawczy
Lokalizacja: Sępólno Kr. ul. Szkolna 1
Inwestor: Gmina Sępólno Krajeńskie

	PROJBUD sp. z o.o.	Nr rysunku	
		9	13
FUNKCJA	IMIĘ I NAZWISKO	DATA	PODPIS
projektant architektury	inż. Eugeniusz Schulz upr. arch. bez ograniczeń UAN - KZ- 7210/128/87 upr. konstr. bez ograniczeń KBUA 1544/58		
projektant konstrukcji	inż. Andrzej Mikicki upr. arch. w zakresie ograniczonym upr. konstr. bez ograniczeń nr NB-7210/42/81, 136/83, 72/89		
opracowała	Małgorzata Pabian		