


papa termozgrzewalna nawierzchniowa VEDAG
papa termozgrzewalna podkładowa VEDAG
styropian Fs20 15- 47 cm
folia PE
plyta wielokanalowa gr 24 cm
lynk cem. wap.

wieniec żelbetowy 24x24 C20/25
zbr. 4 Ø 12 18G2+b
strzemiiona Ø 6 20cm

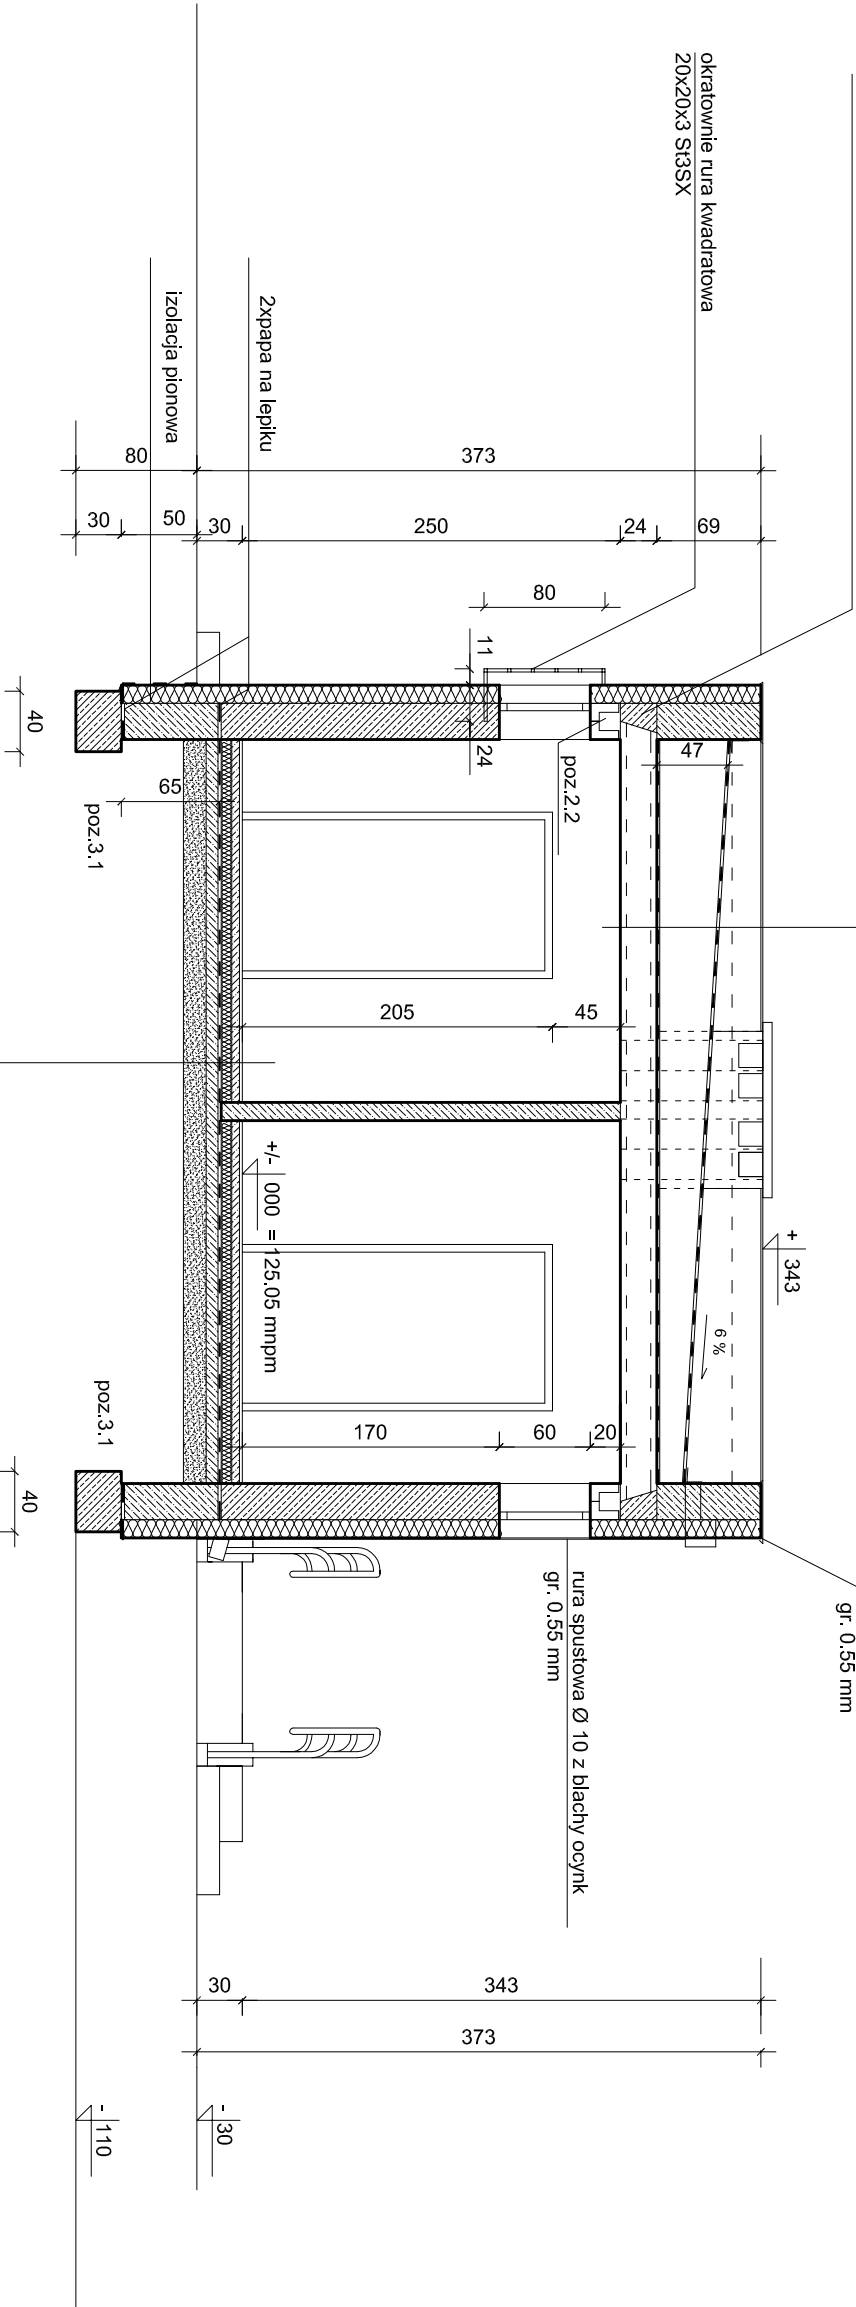

płytki ceramiczne
warstwa wyrównawcza (B15) C 12/15 gr. 5cm zbrojona Ø 4.5 co 10cm
2 x folia PE
styropian FS 20 gr. 8 cm
podłoże betonowe (B10) C 8/10 gr. 10 cm
podłoga piaskowa gr. 15 cm
zagęszczona mechanicznie

PRZEKRÓJ A - A 1 : 50

Obiekt: Budynek socjalny " Moje boisko "ORLIK 2012"
Rodzaj opracowania: Projekt wykonawczy
Lokalizacja: Sępólno Kr. ul. Szkolna 1
Inwestor: Gmina Sępólno Krajeńskie

PROJBU sp. z o.o.		Nr rysunku	
		3	13
FUNKCJA	IMIĘ I NAZWISKO	DATA	PODPIS
projektant architektury	inż. Eugeniusz Schulz upr. arch. bez ograniczeń UAN - KZ- 7210/128/67 upr. konstr. bez ograniczeń KBUA 1944/58		
projektant konstrukcji	inż. Andrzej Mikiś upr. arch. w zakresie ograniczonym upr. konstr. bez ograniczeń nr NB-7210/42/81, 136/53, 72/89		
opracowała	Małgorzata Pabian		