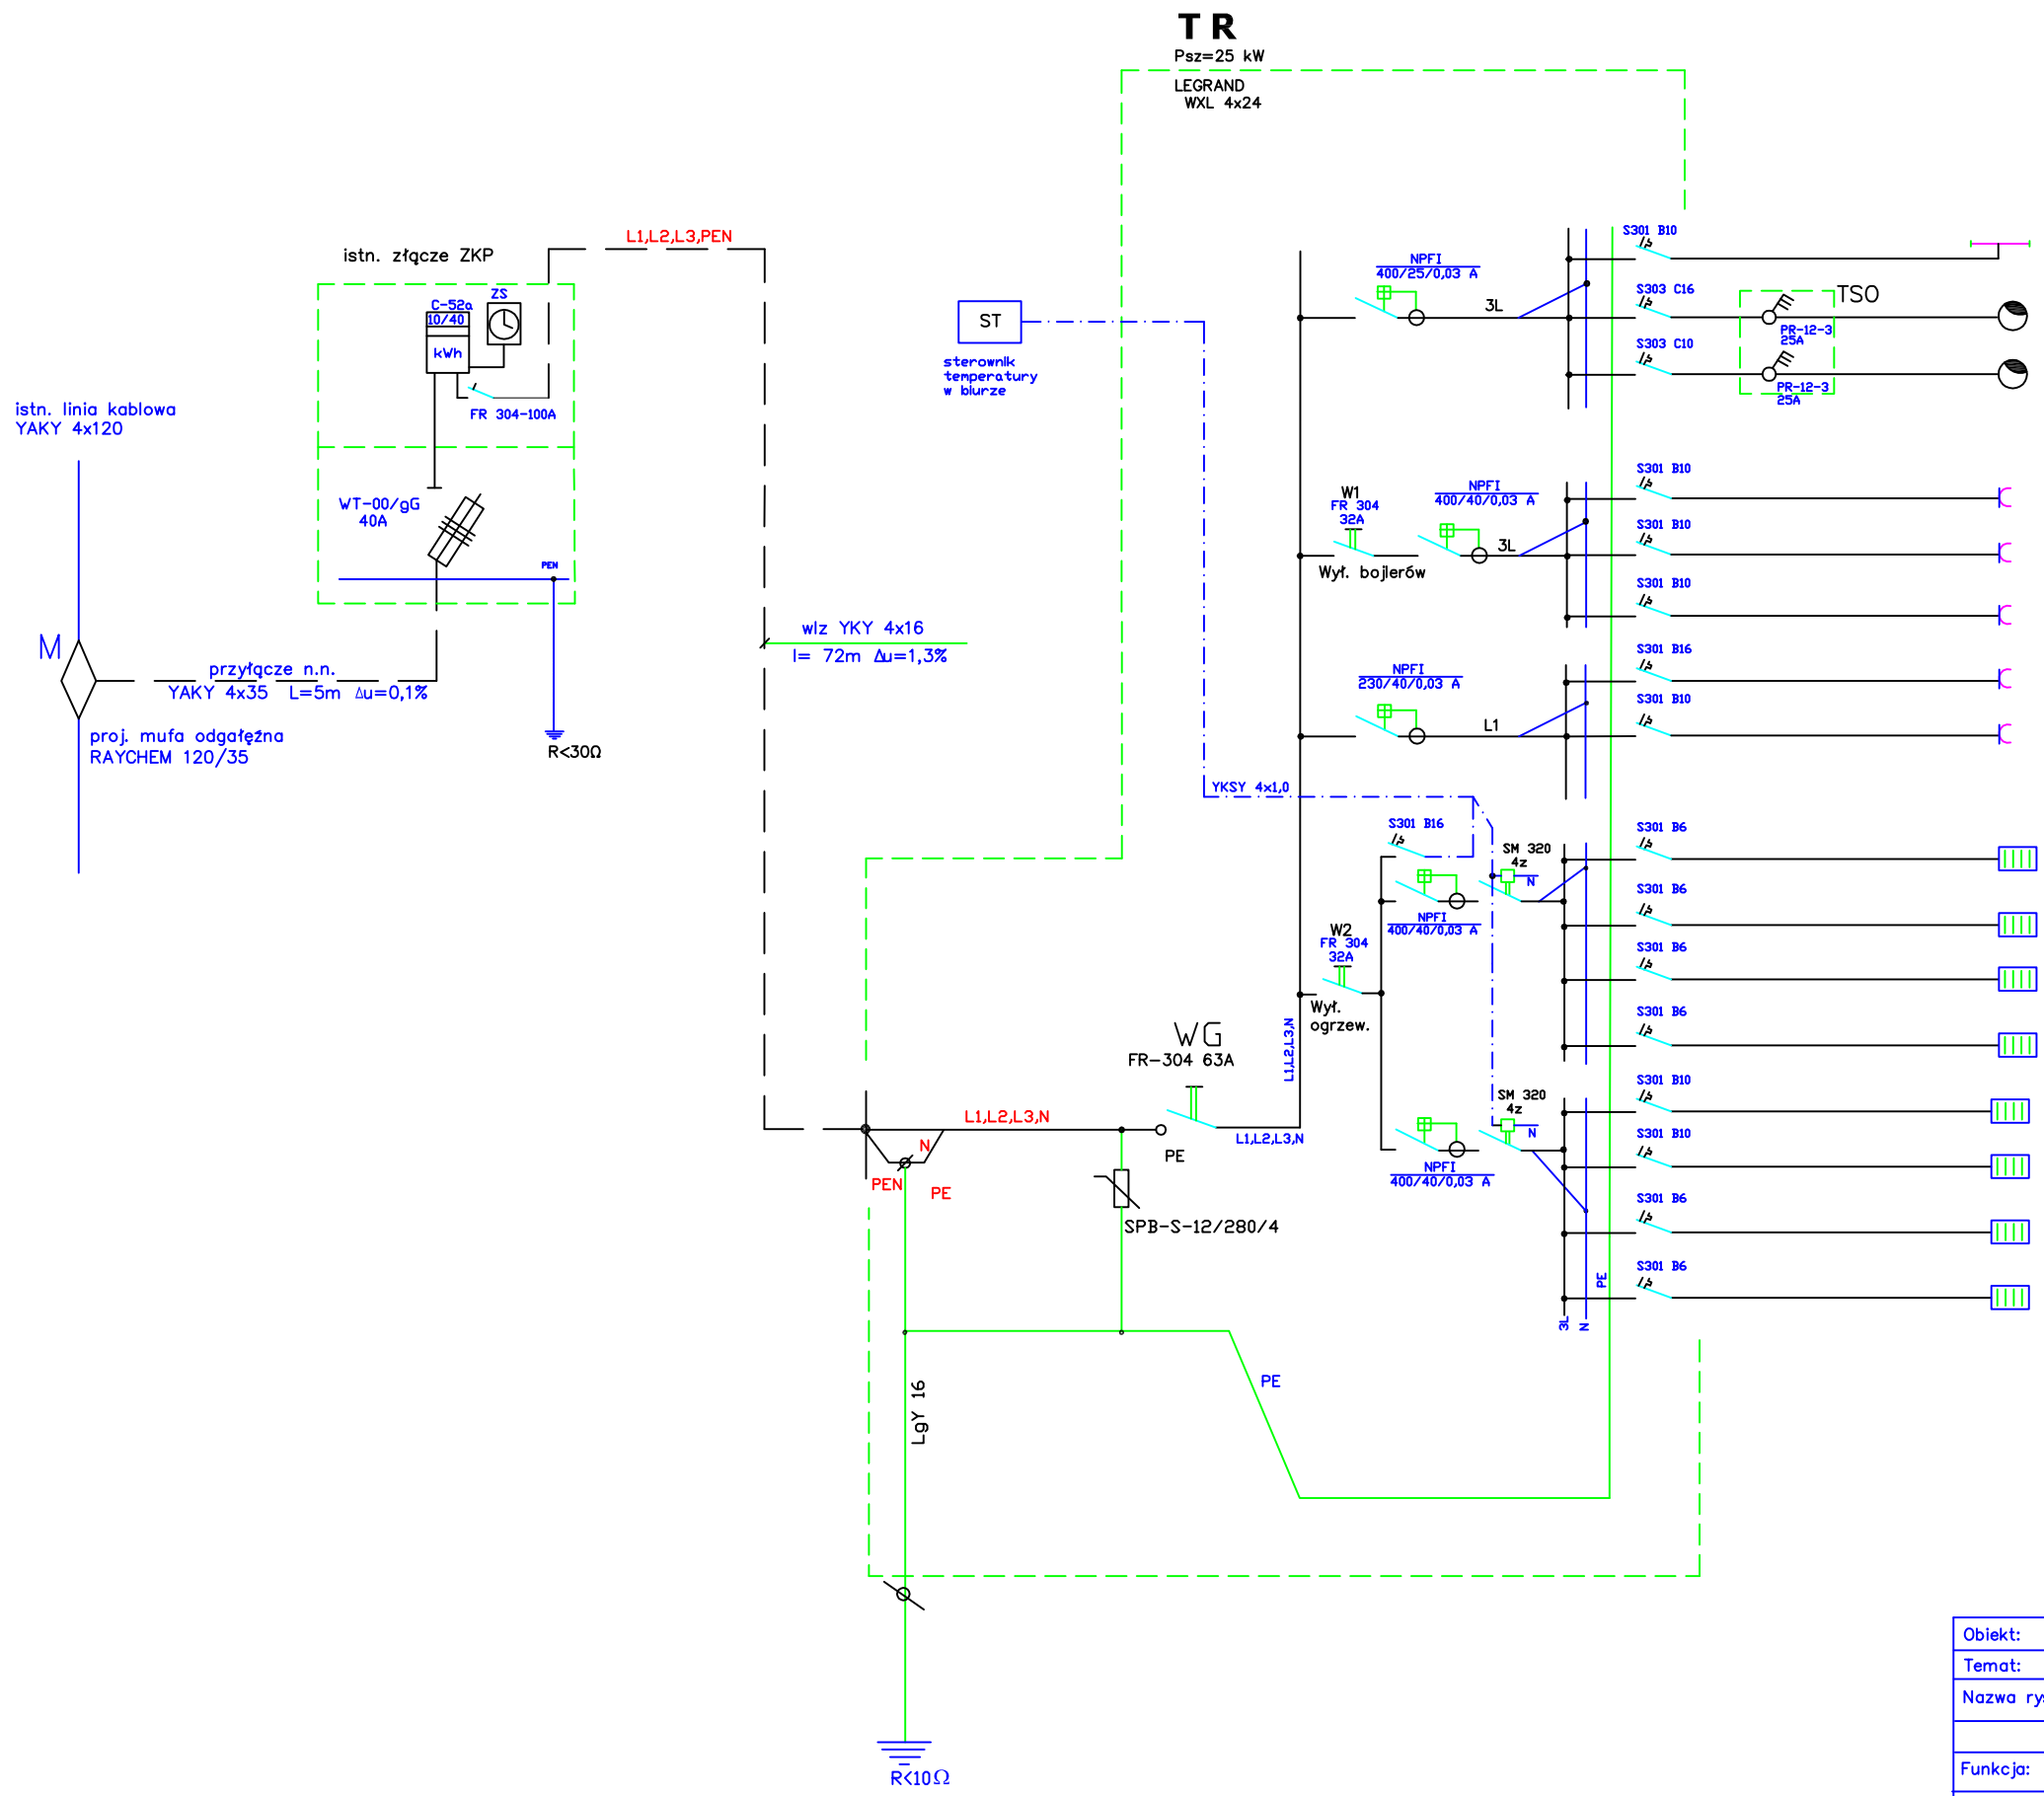

Odbiornik	Oznacz.	Moc [kW]	Zabezpiecz.	Przewód
Oświetlenie wewnętrzne	O.1	1,2	S301 B10	YDYp 3x1,5
Oświetlenie boiska (rys. E/4)	O.2	5,2	S303 B16	YKY 5x10
Oświetlenie boiska (rys. E/5)	O.3	2,6	S303 B10	YKY 5x10
Gn. wtyczkowe bojler	G.1	1,5	S301 B10	YDYp 3x2,5
Gn. wtyczkowe bojler	G.2	1,5	S301 B10	YDYp 3x2,5
Gn. wtyczkowe bojler	G.3	1,5	S301 B10	YDYp 3x2,5
Gn. wtyczkowe	G.4	2,3	S301 B16	YDYp 3x2,5
Gn. wtyczkowe	G.5	1,8	S301 B10	YDYp 3x2,5
Ogrzewanie elektr.	OE.1	1,0	S301 B6	YDYp 3x2,5
Ogrzewanie elektr.	OE.2	0,8	S301 B6	YDYp 3x2,5
Ogrzewanie elektr.	OE.3	0,8	S301 B6	YDYp 3x2,5
Ogrzewanie elektr.	OE.4	0,8	S301 B6	YDYp 3x2,5
Ogrzewanie elektr.	OE.5	1,5	S301B10	YDYp 3x2,5
Ogrzewanie elektr.	OE.6	1,5	S301 B10	YDYp 3x2,5
Ogrzewanie elektr.	OE.7	1,0	S301B6	YDYp 3x2,5
Ogrzewanie elektr.	OE.8	1,0	S301B6	YDYp 3x2,5

Układ sieci: TN-S

Obiekt:	Boisko "ORLIK 2012" i budynek socjalny, Sępólnoul. Szkolna 1		
Temat:	Instalacja elektryczna wewnętrzna		
Nazwa rys.:	Schemat ideowy instalacji		
Zespół autorski			
Funkcja:	Imie, nazwisko, uprawnienia	Data	Podpis
Projektant:	mgr inż. Wiesław Szymańczak upr. UAN-KZ-7210-109/86	23.03.2009	
Skala:		Nr rys.:	E/3