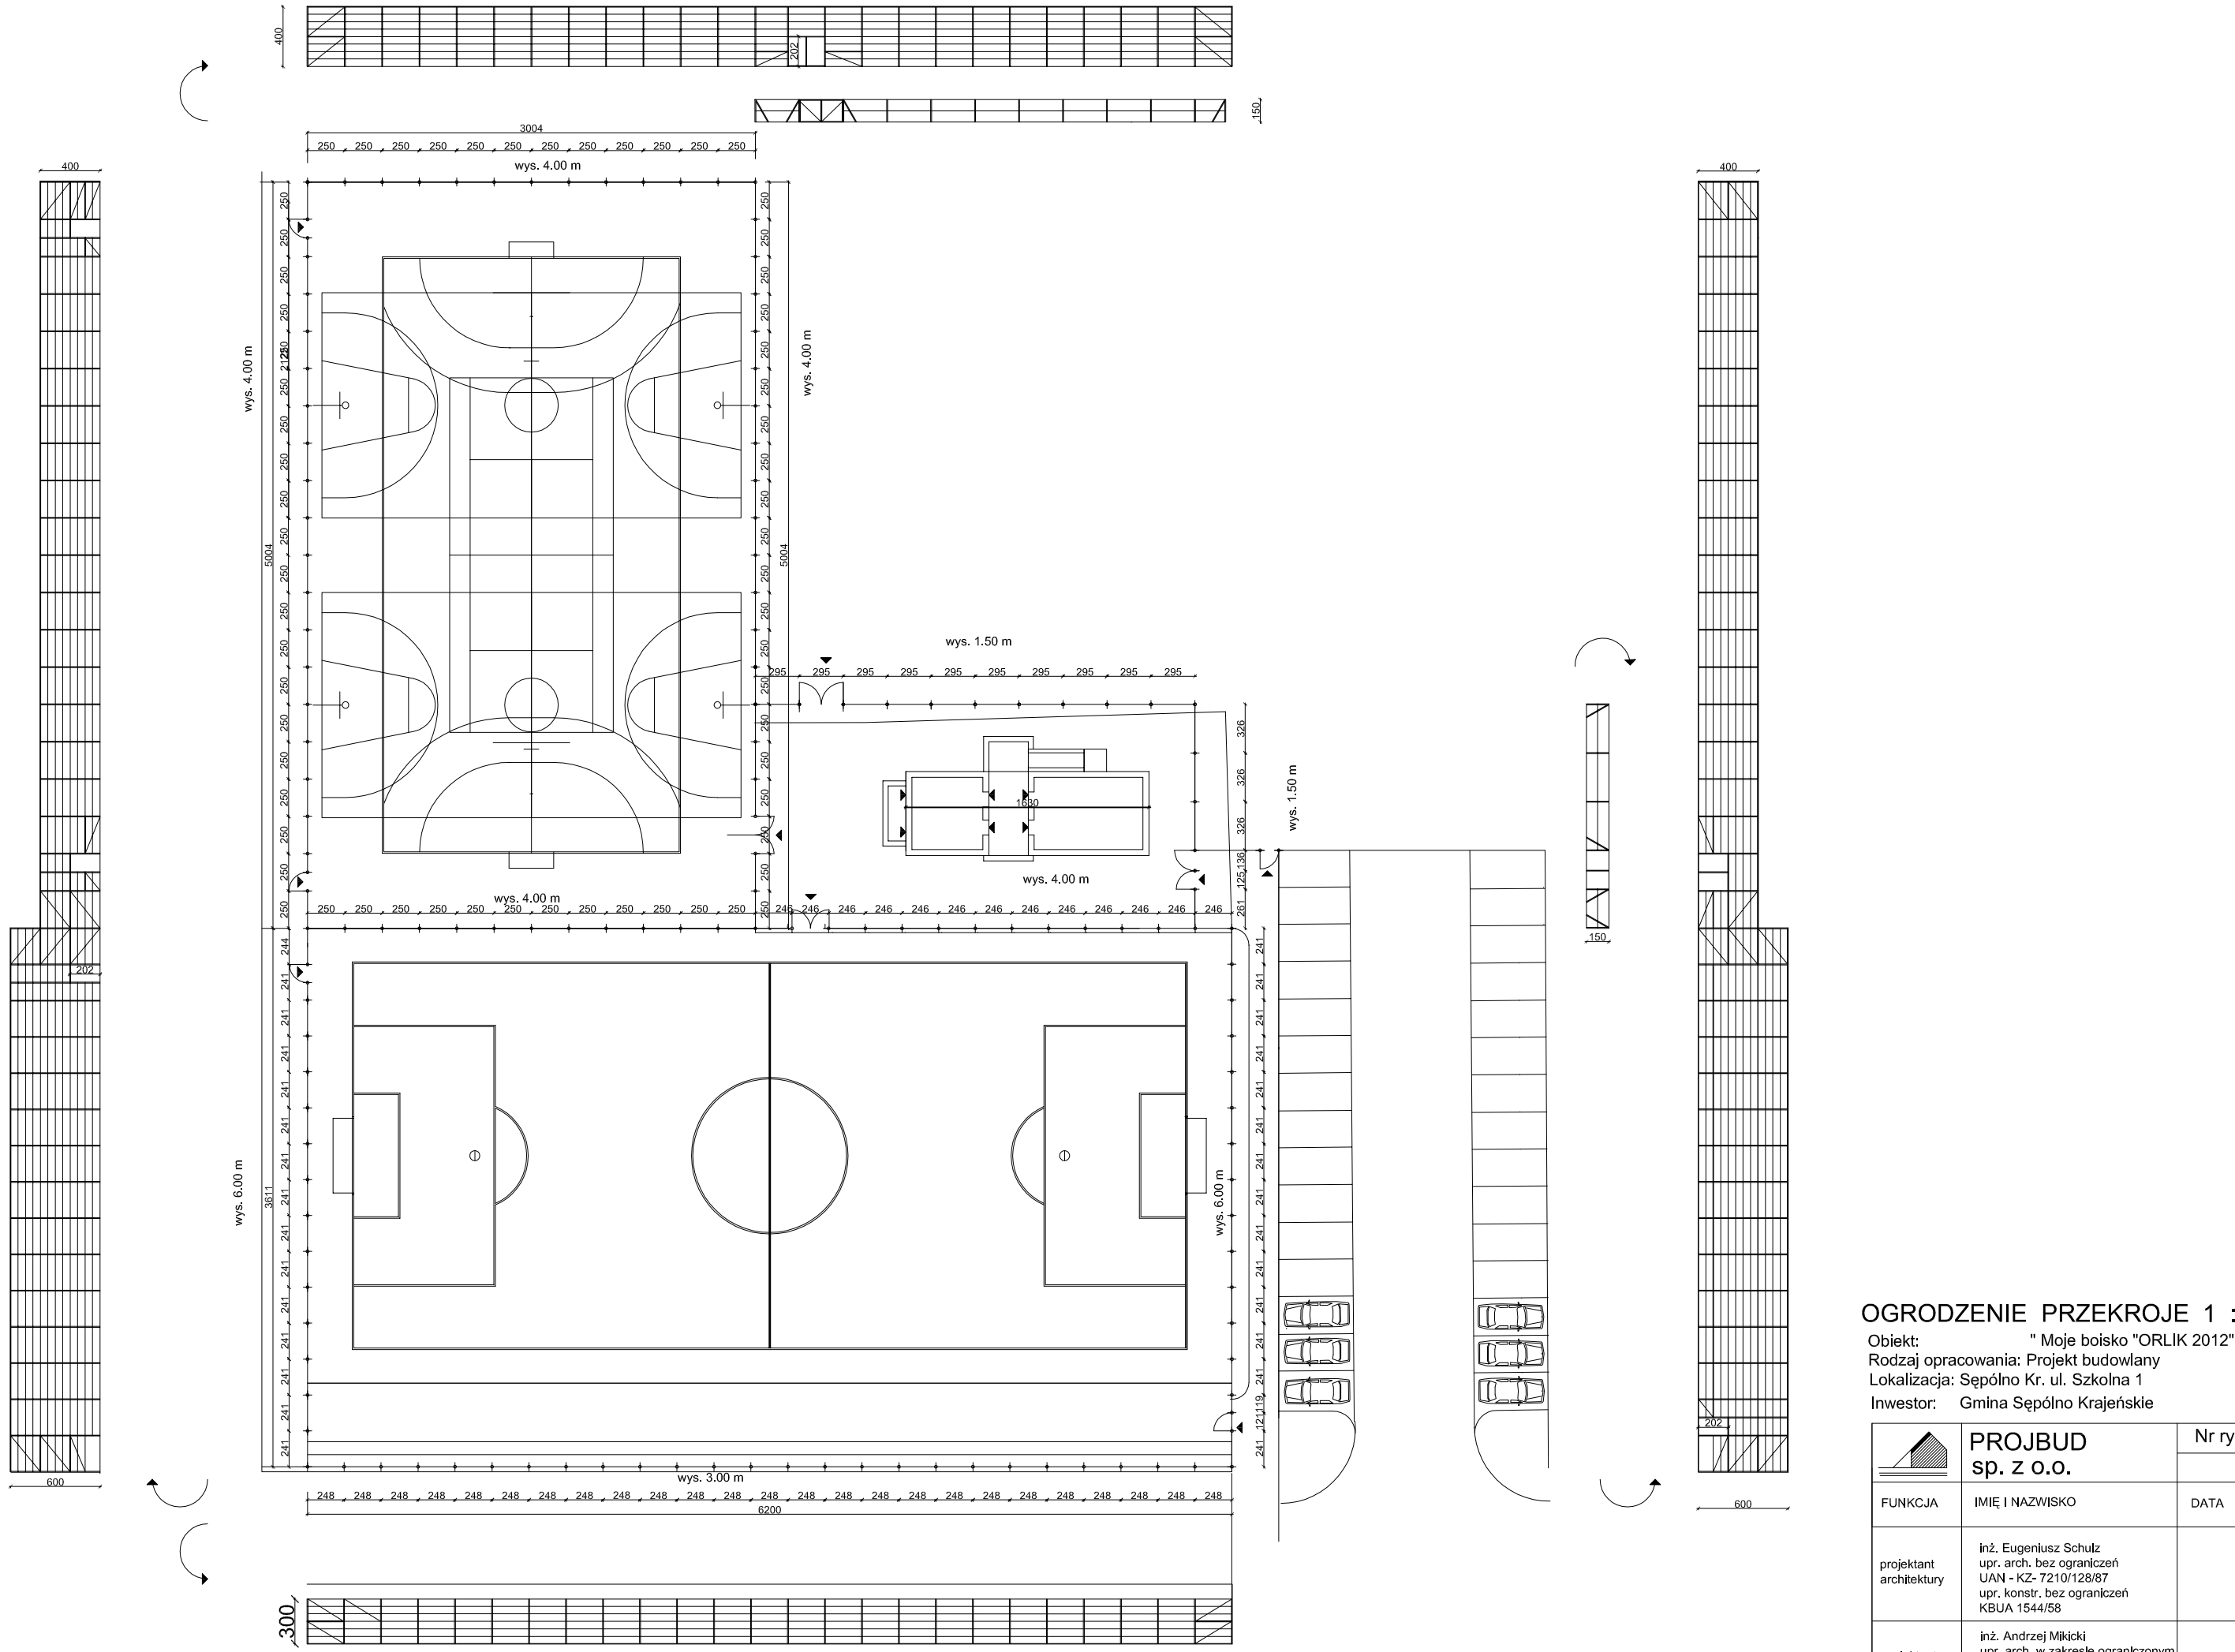
400
202
3004
250 250 250 250 250 250 250 250 250 250 250 250
wys. 4.00 m
wys. 4.00 m
5004
wys. 4.00 m
wys. 1.50 m
295 295 295 295 295 295 295 295 295 295
1530
wys. 4.00 m
wys. 1.50 m
326 326 326
125 136
150
400
202
600
wys. 4.00 m
wys. 6.00 m
3611
wys. 6.00 m
241 241 241